


Planimetria di progetto

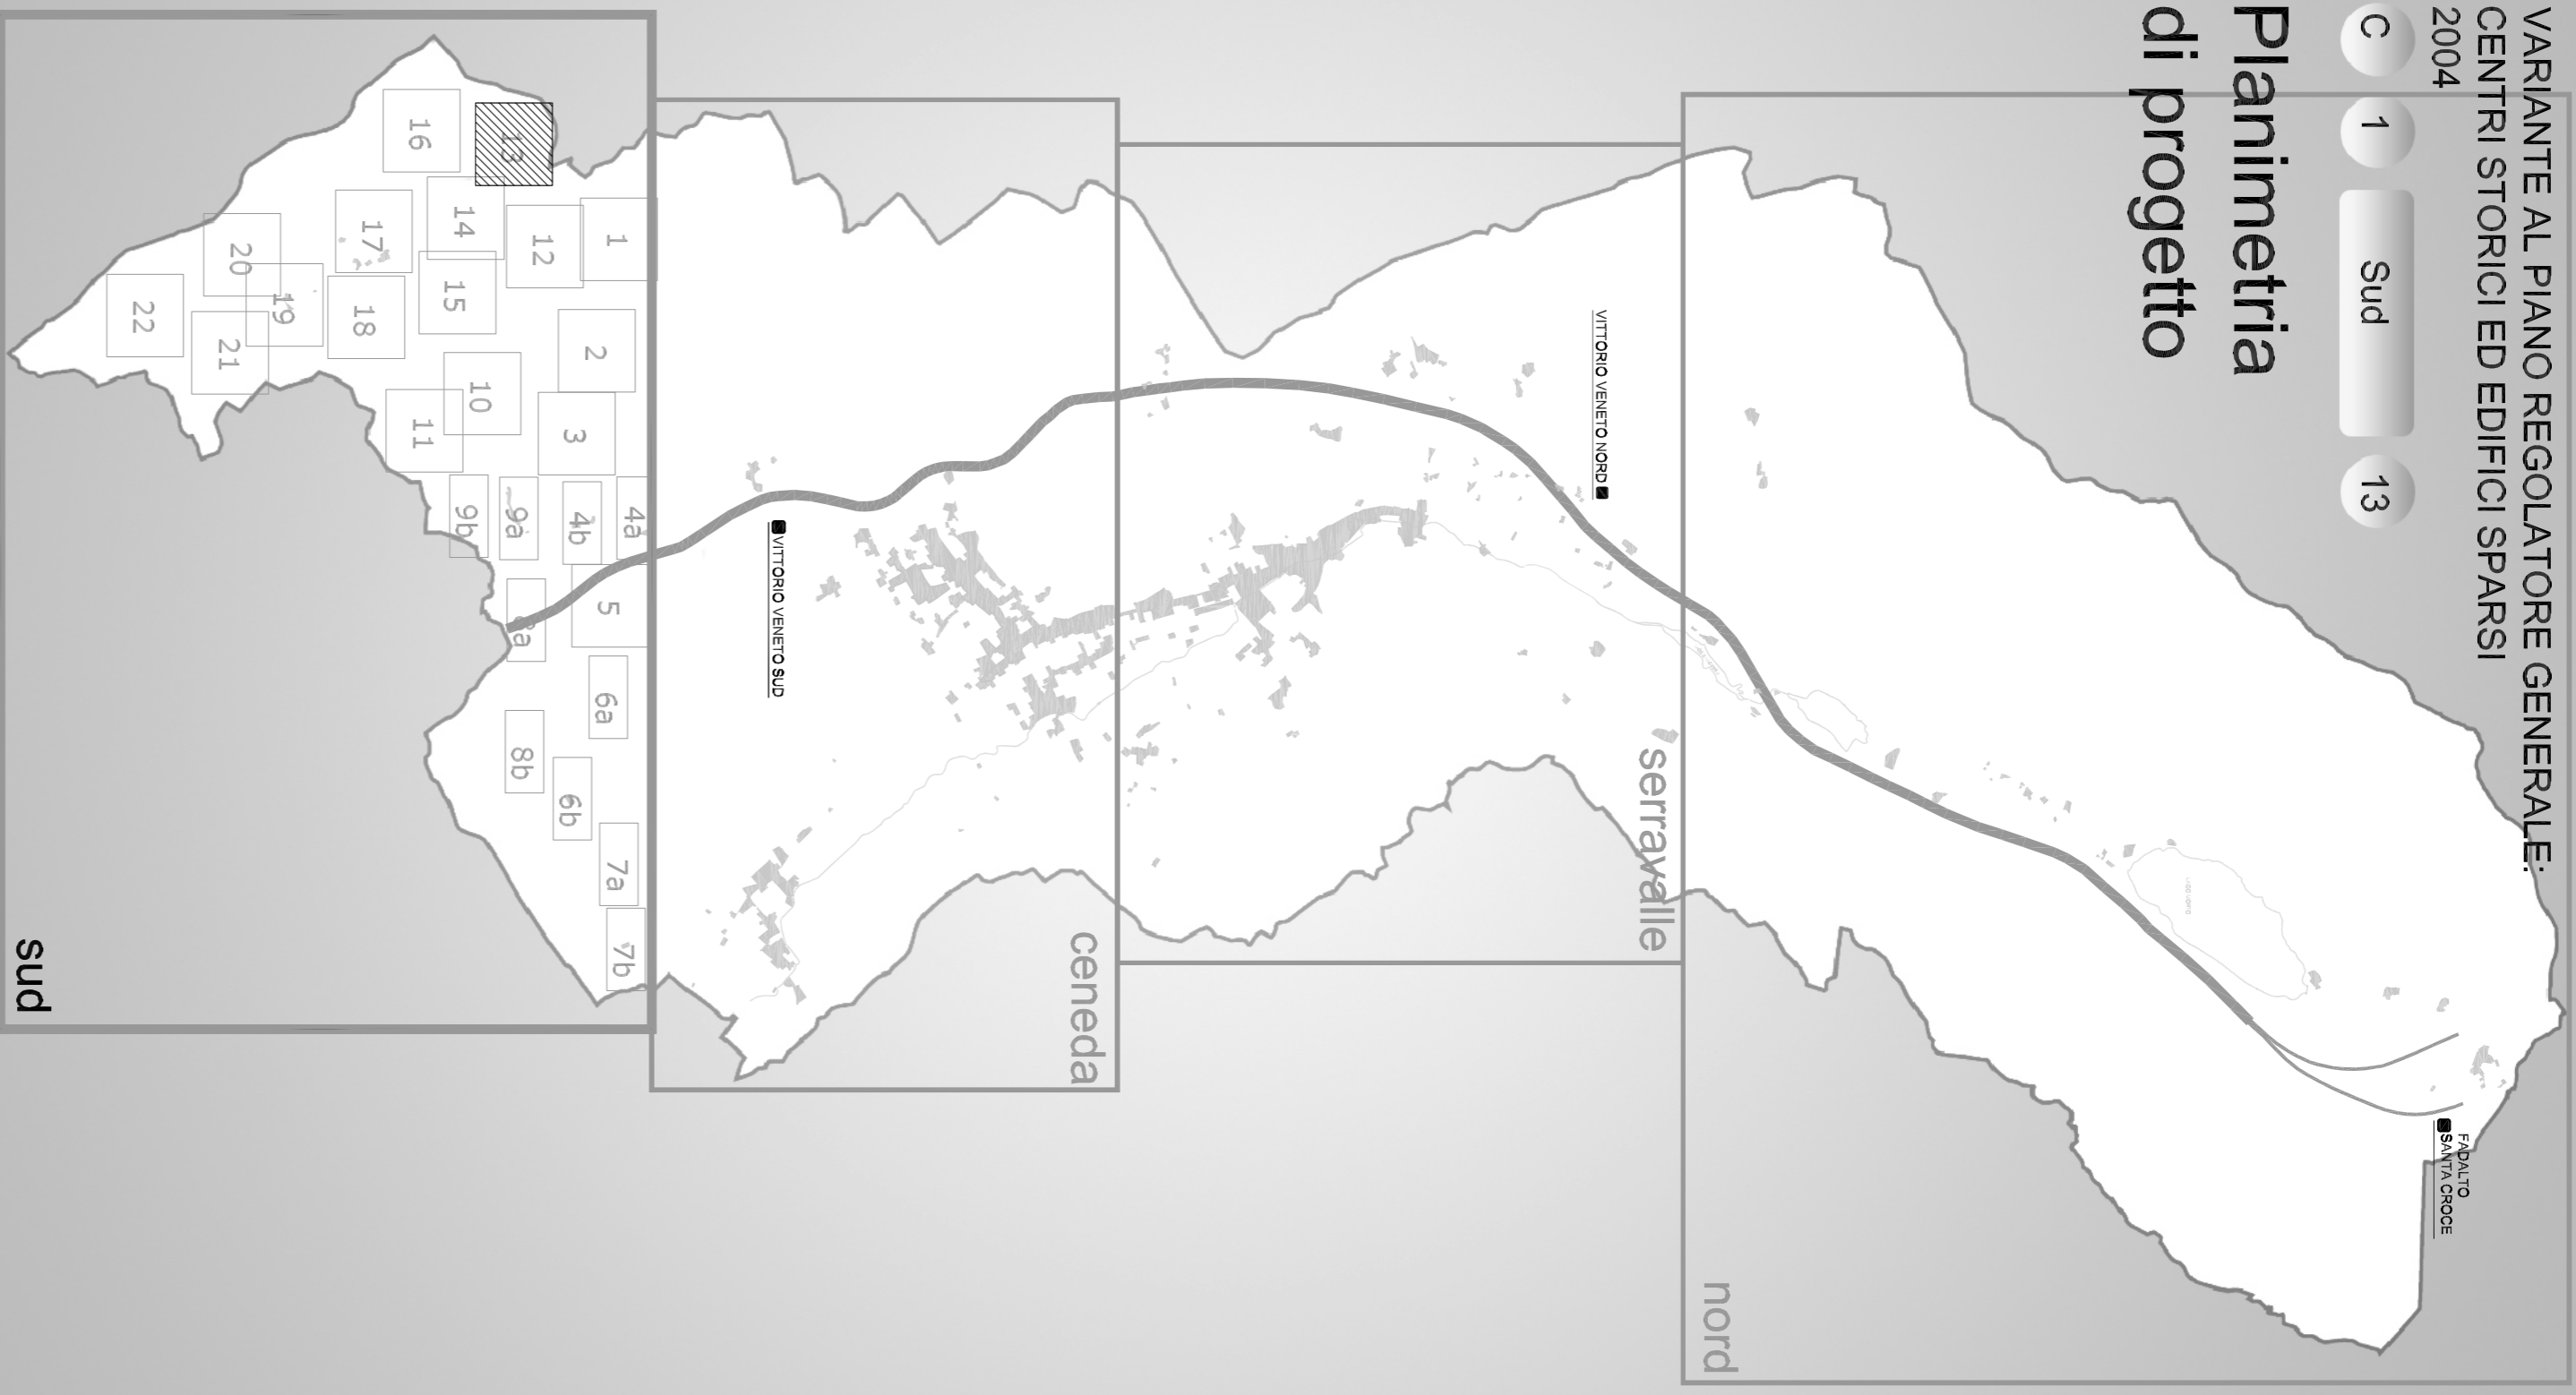

Amministrazione comunale
 GianAntonio Da Re
 Sindaco
 Flavio De Nardi
 Dotti, Lorenzo Traina
 Segretario generale

Adeguamento al voto
 Ufficio Partecipazione Territoriale
 Arch. Wanda Antoniazzi
 (responsabile ex officio)
 Geom. Mauro Casagrande
 Arch. Maria Cristina Sestini
 Arch. Maria Cristina Sestini
 Segretario generale

Professionisti incaricati
 Arch. Marisa Farin
 (Coordinatore)
 Arch. Irene Peruzzi
 Arch. Giovanna Priolo
 Arch. Mauro Piro

Collaboratori
 Francesco Di Bella
 Arch. Dot. Elena Peruzzi
 Arch. Giovanna Bisanti
 (responsabile)

	PERIMETRO DELLA ZONA A		PERIMETRO DELLA ZONA A1		PERIMETRO DELL'UNITA' URBANA		DENOMINAZIONE UNITA' URBANA		PERIMETRO SCHEDE NONNATIVE DI PRG		PERIMETRO COMPARTO DI PROGETTO		PARCHERGGIO PUBBLICO DI PRG		PARCHERGGIO PUBBLICO DI VARIANTE		SCHEDE NONNATIVE		VERDE DI PREGIO		VERDE PUBBLICO		
	ABITI DI PERTINENZA DEGLI EDIFICI		PAVIMENTAZIONI		EDIFICIO con codice identificativo "C.N."		PERTINENZE		DEMOLIZIONI		NUOVA COSTRUZIONE		CARTILAGIO		NUOVA COSTRUZIONE		ELEMENTO PUNTUALE DI VALORE AMBIENTALE		CINTA SOTTIFICATA		MURO DI CINTA		PASSAGGIO
	PORTICO		BURELLA		OBBLIGO DI ALLINEAMENTO IN PIANITA'		ALLINEAMENTO VERTICALE		FRONTI VINCOLATI		VINCOLO MONUMENTALE		PERCORSO PERSONALE		scala 1:1000								

