


Planimetria di progetto

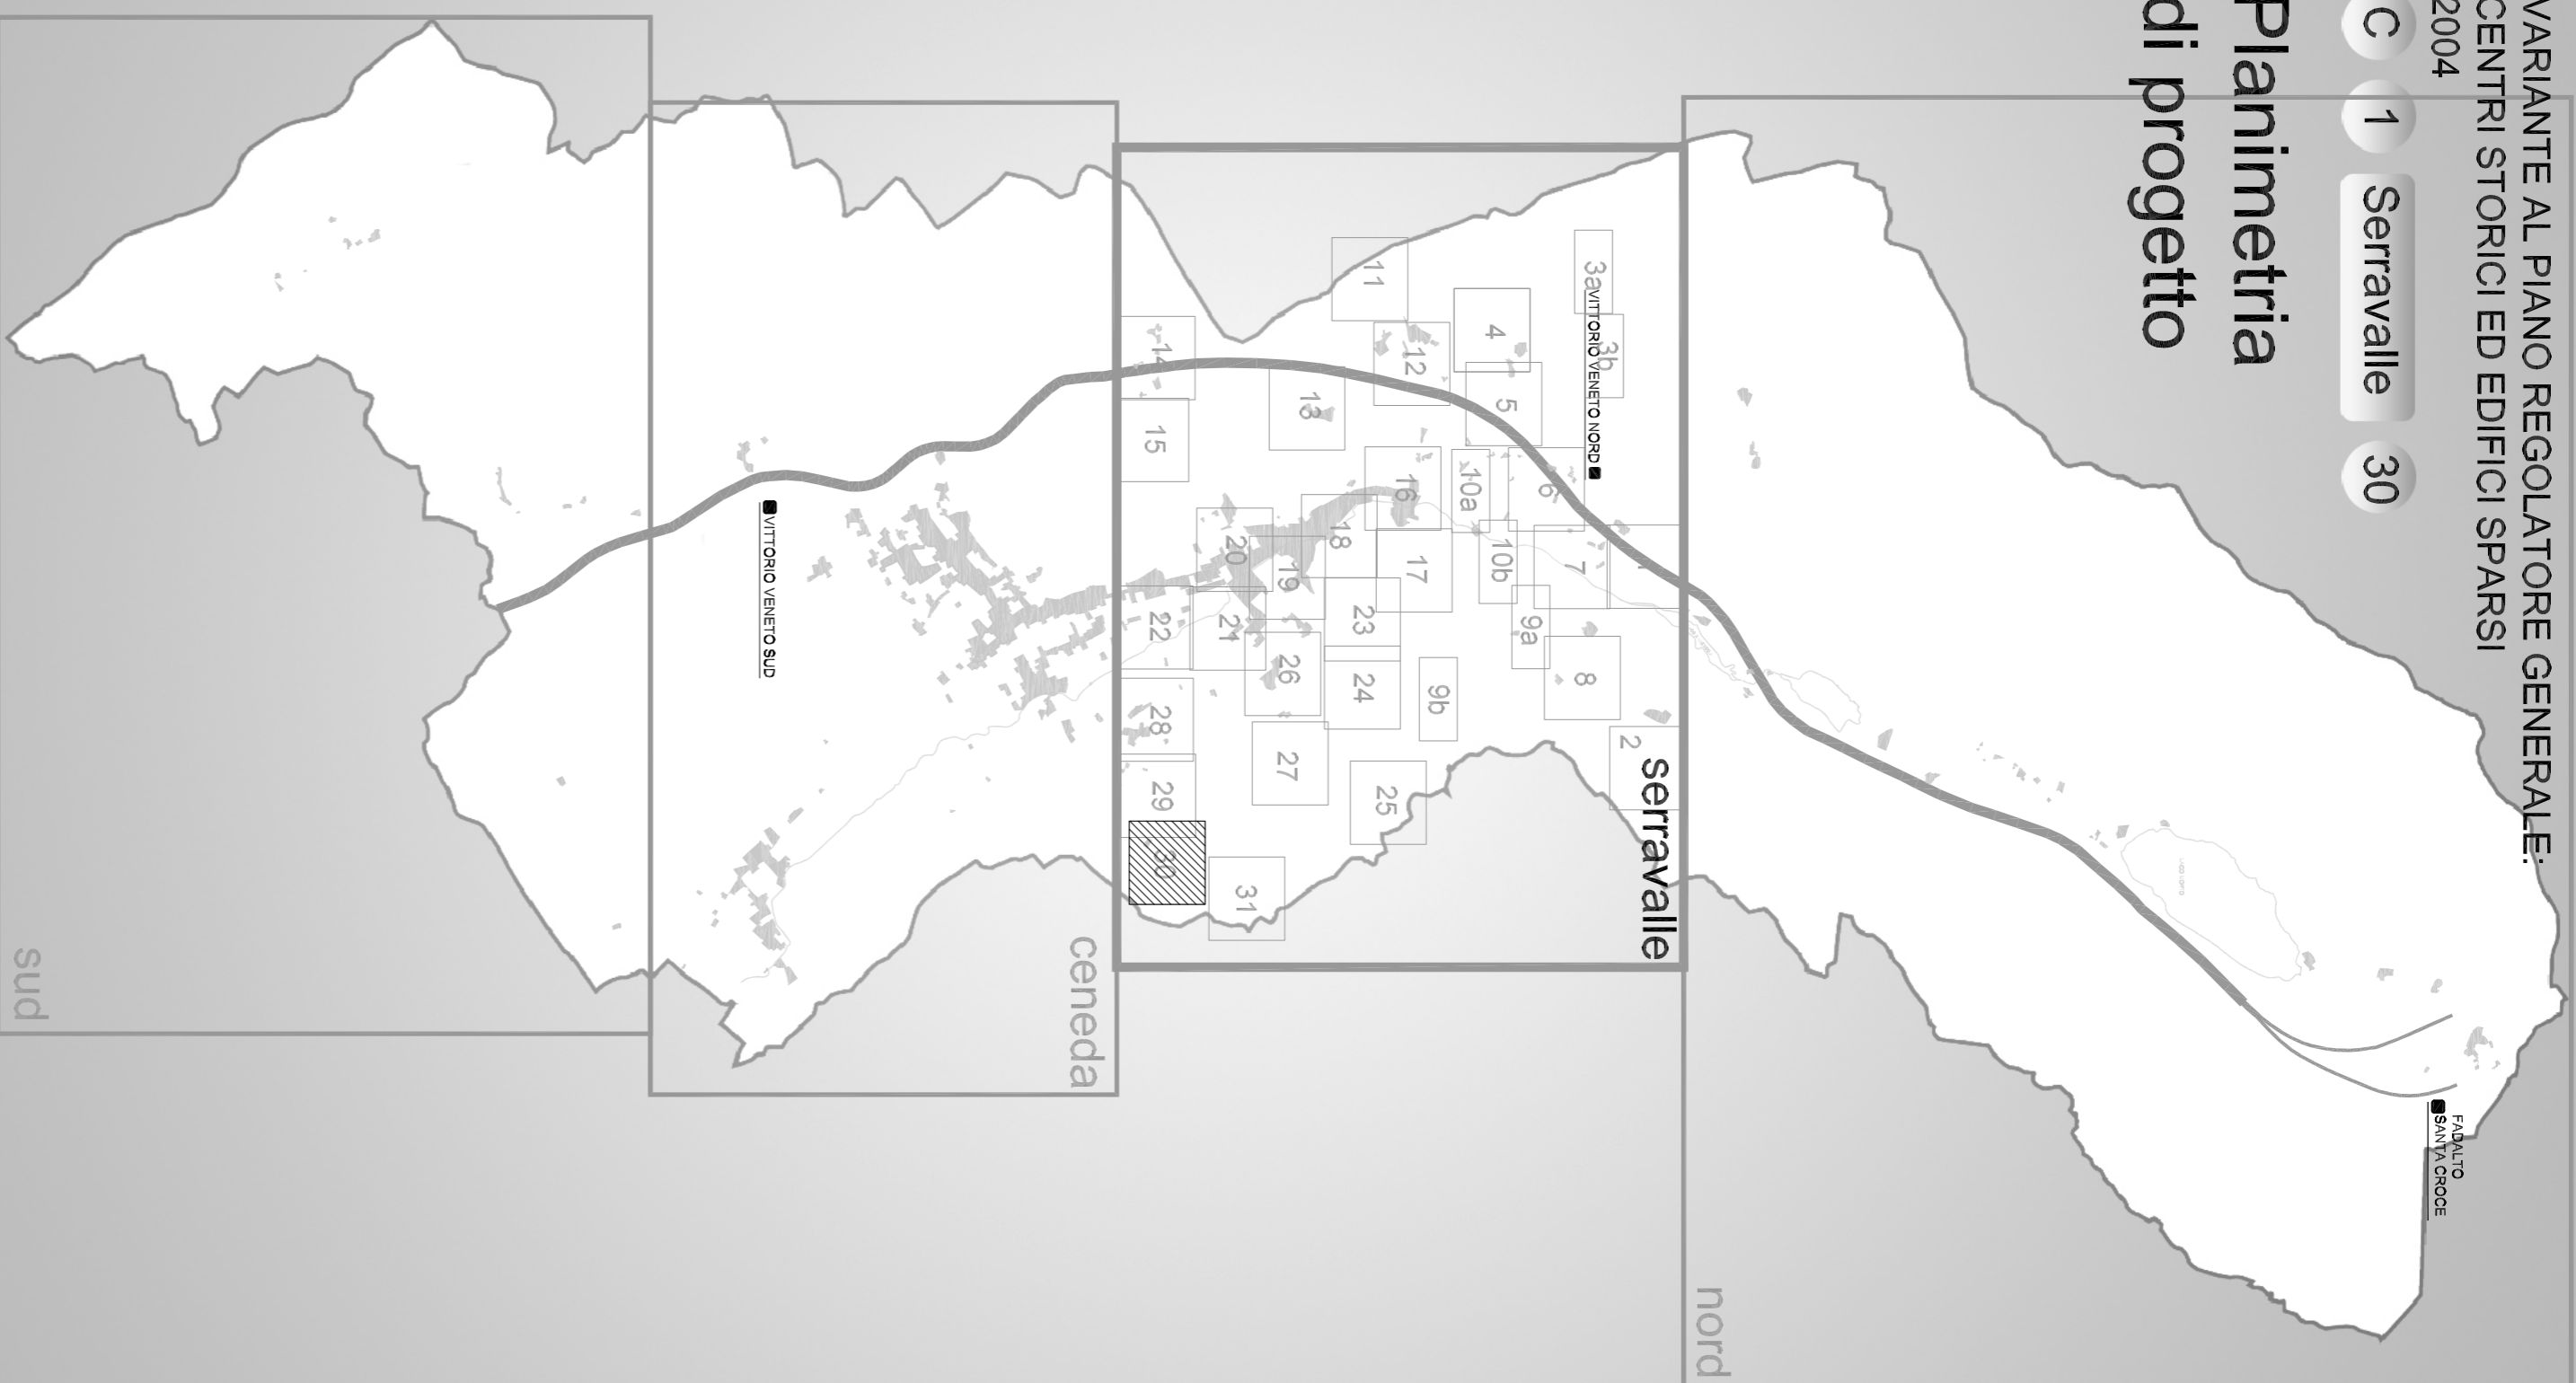

Amministrazione comunale
 Gianantonio Da Re
 Pietro Da Nardi
 Arch. Roberto Basso
 Dott. Lorenzo Traina
 Servizio spaziale

Adeguamento al v.c.o.
 Ufficio Pianificazione Territoriale
 Arch. Wanda Antonietti
 (responsabile del procedimento)
 Arch. Mauro Castagnone
 Dott. Elena Pergenzi
 Arch. Marco Piro
 Arch. Maria Cristina Scari

Professionisti incaricati
 Arch. Mirna Farin
 (coordinatore)
 Arch. Irene Pergenzi
 Arch. Giovanni Piro
 Arch. Marco Piro

Collaboratori
 Francesco Di Bella
 Arch. Silvia Maffei
 Dott. Elena Pergenzi
 Arch. Giovanni Bianchi
 (responsabile)

	PERIMETRO DELLA ZONA		ARBITRI DI PERTINENZA DEGLI EDIFICI		PASSAGGIO
	PERIMETRO DELLA ZONA AT		PAVIMENTAZIONI		PORTICO
	PERIMETRO DELL'UNITÀ URBANA		EDIFICIO		BURELLA
	DENOMINAZIONE UNITÀ URBANA		PERTINENZE		OBBLIGO DI ALLINEAMENTO IN PIANTA
	PERIMETRO SCHEDE NORMALTIVE DI PRG		DEMOLIZIONI		ALLINEAMENTO VERTICALE
	PERIMETRO COMPARTO DI PROGETTO		NUOVA COSTRUZIONE		FRONTI VINCOLATI
	PARCHEGGIO PUBBLICO DI PRG		CARTIGLIO NUOVA COSTRUZIONE		VINCULO MONUMENTALE
	PARCHEGGIO PUBBLICO DI VARIANTE		ELEMENTO PUNTUALE DI VALORE AMBIENTALE		PISTA CICLABILE
	SCHEDE NORMALTIVE		CINTA FORTIFICATA		PERCORSO PEDONALE
	VERDE DI PREGIO		MURO DI CINTA		
	VERDE PUBBLICO				

scale 1:1000

